

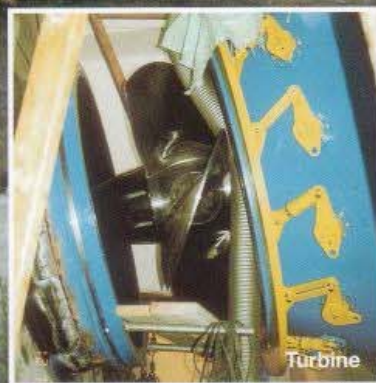


KRAFTWERK DIEMPLACH

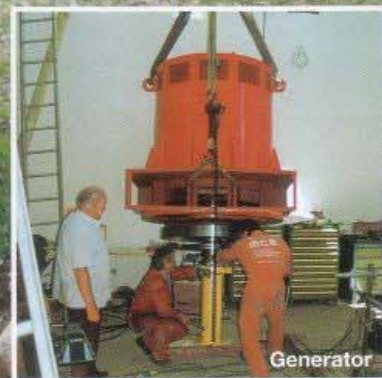

DIPL.-ING. DR. TECHN.
HERMANN KRAUSS
STAÄTLICH BEFUGTER U. BEEIDETER ZIVILTECHNIKER FÜR DAS BAUWESEN
A-8010 GRAZ, DIETRICHSTEINPLATZ 15/9, TEL. 0316/821426, FAX DW 20

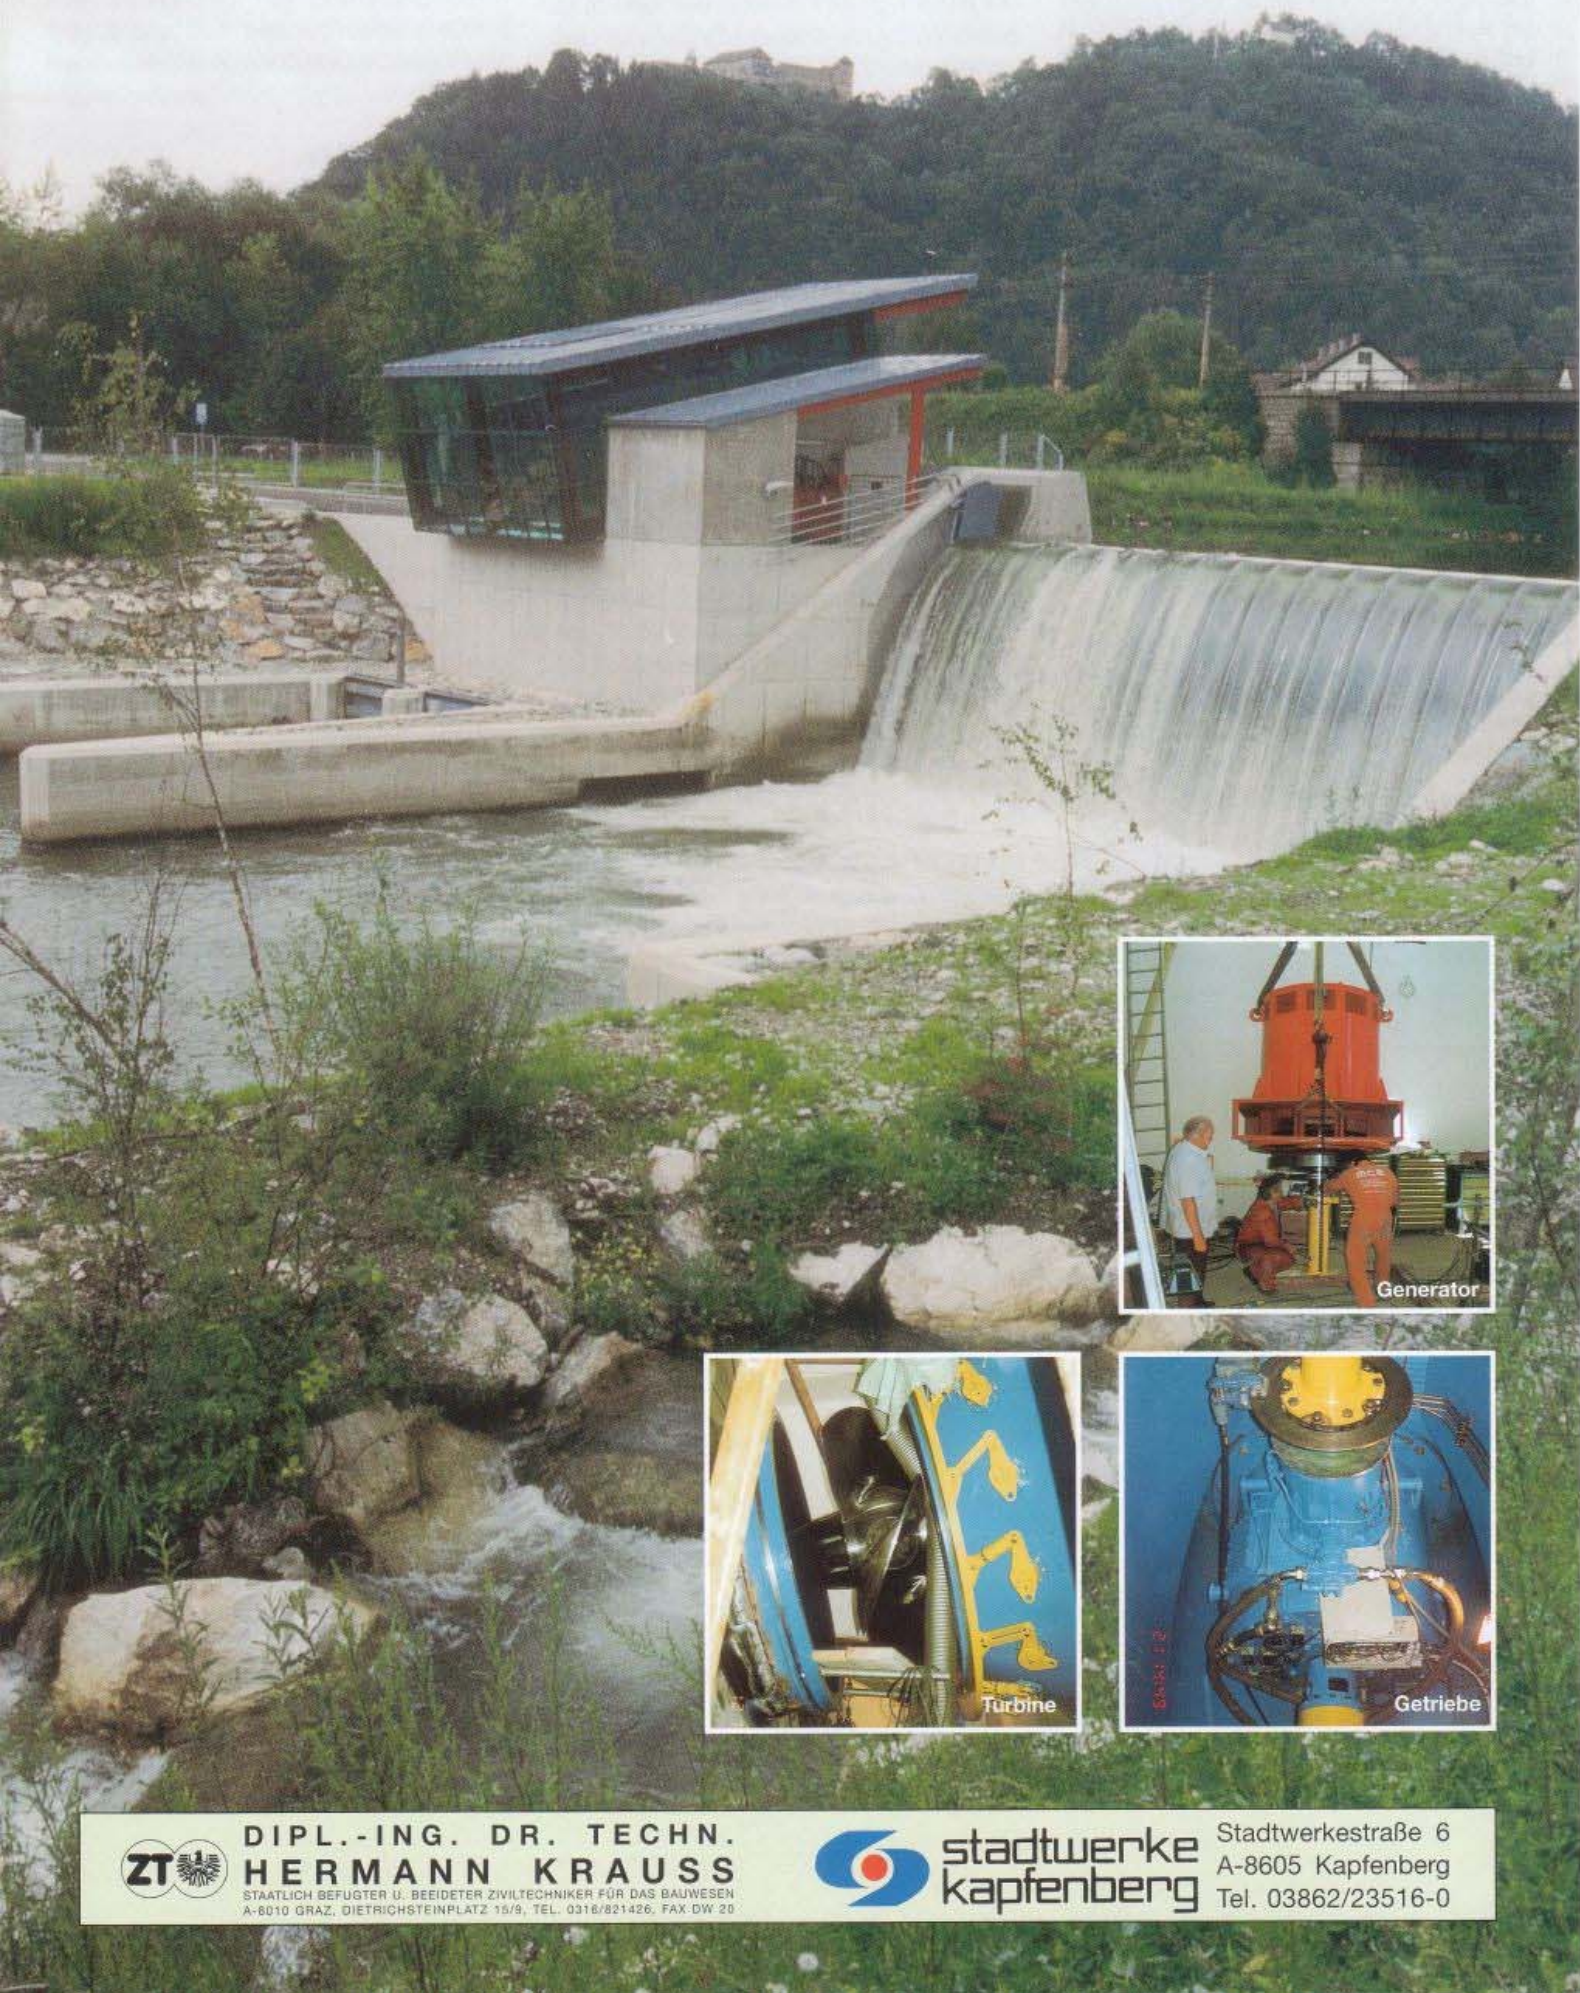

**stadtwerke
kapfenberg**

Stadtwerkestraße 6
A-8605 Kapfenberg
Tel. 03862/23516-0